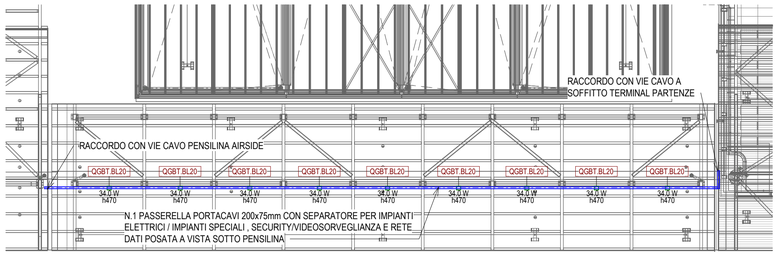

Cerniera pensiline airside - Impianti elettrici

Scala 1 : 200

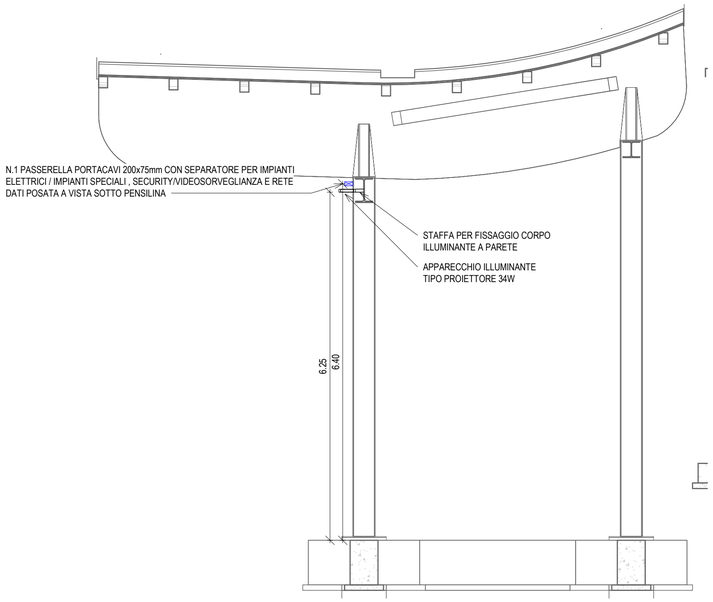

LEGENDA

	APPARECCHI PER ILLUMINAZIONE ORDINARIA (ALIMENTAZIONE DA SEZIONE NORMALE)
	PASSERELLA PORTACAVI METALLICA IN ACCIAIO ZINCATO SENDZIMIR CHIUSA CON COPERCHIO E SEPARATORE PER IMPIANTI ELETTRICI / IMPIANTI SPECIALI , SECURITY/VIDEOSORVEGLIANZA E RETE DATI POSATA A VISTA SOTTO PENSILINA Dimensione indicata in pianta

LEGENDA APPARECCHI ILLUMINANTI

34 W	APPARECCHIO ILLUMINANTE TIPO PROIETTORE PER POSA A PARETE MEDIANTE STAFFA, CORPO IN ALLUMINIO PRESSOFUSO CON DOPPIA VERNICIATURA EXTRARESISTENTE, VETRO DI CHIUSURA TEMPRATO, RIFLETTORE OTTICO IN ALLUMINIO, CABLAGGIO ELETTRONICO DIMMERABILE DALI, DOTATO DI SORGENTE LUMINOSA LED DA 34W, FLUSSO LUMINOSO 4939Lm, EFFICIENZA LUMINOSA 125 lm/W, TEMPERATURA DI COLORE 3000°K, CLASSE D'ISOLAMENTO I, GRADO DI PROTEZIONE IP66. Dimensioni 320x4295x40mm

LEGENDA ACCENSIONI

CERNIERA PENSILINA AIRSIDE :	ACCENSIONE ON-OFF CENTRALIZZATA DA SISTEMA KONNEX.

TARGHETTA DI IDENTIFICAZIONE CIRCUITO ELETTRICO

Qxx.yy

yy= Sigla circuito

Qxx= Quadro elettrico

PER TIPOLOGIA E FORMAZIONE CAVI FARE RIFERIMENTO ALLA TABELLA CAVI

NOTE GENERALI

- LA DISTRIBUZIONE SOTTO LA PENSILINA E' DA REALIZZARSI CON TUBAZIONI IN ACCIAIO ZINCATO E CASSETTE DI DERIVAZIONI IN ALLUMINIO CON GRADO DI PROTEZIONE IP65.
- TAVOLA VALIDA SOLO AI FINI IMPIANTISTICI.

NOTE GENERALI DETTAGLI ELETTRICI

PER I PARTICOLARI DI DERIVAZIONE E I TIPOLOGICI DI ISTALLAZIONE FARE RIFERIMENTO ALL'ELABORATO: "AI015P-E-L1-00-ELE-DI-01-A_Dettagli impianti elettrici"

K-PLAN

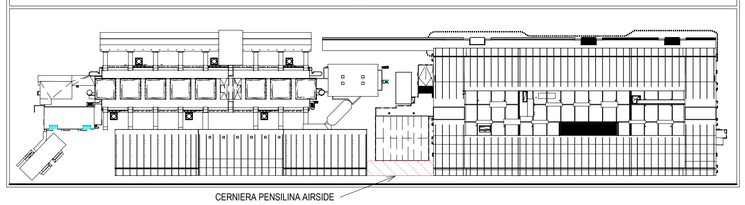

Ente Nazionale per l'Aviazione Civile

AEROPORTO CIVILE DI LAMEZIA TERME (CZ)

LOTTO L1 - Sviluppo aerostazione passeggeri
CUP: H84G22000030009
LOTTO L2 - Interventi per la security e la digitalizzazione
CUP: H86I22000390002
LOTTO L6 - Potenziamento delle reti di sottoservizi e impianti tecnologici
CUP: H84G22000060009

PROGETTO ESECUTIVO

LOTTO L1

IMPIANTI ELETTRICI E SPECIALI - STATO DI PROGETTO
Cerniera pensiline airside - Impianti elettrici

GRUPPO DI PROGETTAZIONE
Raggruppamento Temporaneo di Professionisti

Direttore Tecnico e Responsabile integrazione prestazioni specialistiche: ing. Filippo Busola
Geologia: dott. Emanuele Fresia
Progettazione idraulica: ing. Alessandro Cacciatori
Project Manager: ing. Emanuela Perina
CSP: arch. Elisabeth Foroni

Direttore Tecnico: ing. Giambattista Parietti
Progettazione Specialistica Impianti:
ing. Marco Bergami
P.I. Daniele Togni
ing. Enrico Facchinetti

Direttore tecnico: ing. Aeronautico Carlos Berenguer López
Responsabile sistemi di trasporto:
ing. Pedro Tena Calderón

Direttore tecnico: arch. Emanuela Valle
Progettazione architettonica:
arch. Maria Camilla Valle
arch. Leonardo Giovannozzi

Direttore tecnico e progettazione strutturale:
ing. Gianluca Vallerini
Coordinatore progettazione strutture
ing. Matteo Pagnozzi

CODICE ELABORATO								REVISIONE		
Fase	Lotto	Ambito	Disciplina	Tipo	Numero	Rev	Scala	Id.	Data	Descrizione
E	L1	05	ELE	PI	01	B	1:200	A	FEBBRAIO 2025	EMISSIONE
								B	MAGGIO 2025	Recepimento indicazioni Ente di Verifica
NOME FILE:	AI015P-E-L1-05-ELE-PI-01-B.dwg							REDAZIONE:	S. Rigamonti	ETS

Visto del Committente: **Società Aeroportuale Calabrese S.p.A.**

INTERVENTO FACENTE PARTE DEL	IL RESPONSABILE DEL PROCEDIMENTO:	IL POST HOLDER DI AREA:
Contratto Istituzionale di Sviluppo "CIS VOLARE"	ing. Ferdinando Saracco	OPERATIONAL SERVICES MANAGER: Emilio Parrilla PASSENGER EXPERIENCE MANAGER: Sabrina Mileto PH PROGETTAZIONE: Ferdinando Saracco

Approvazione **ENAC:**